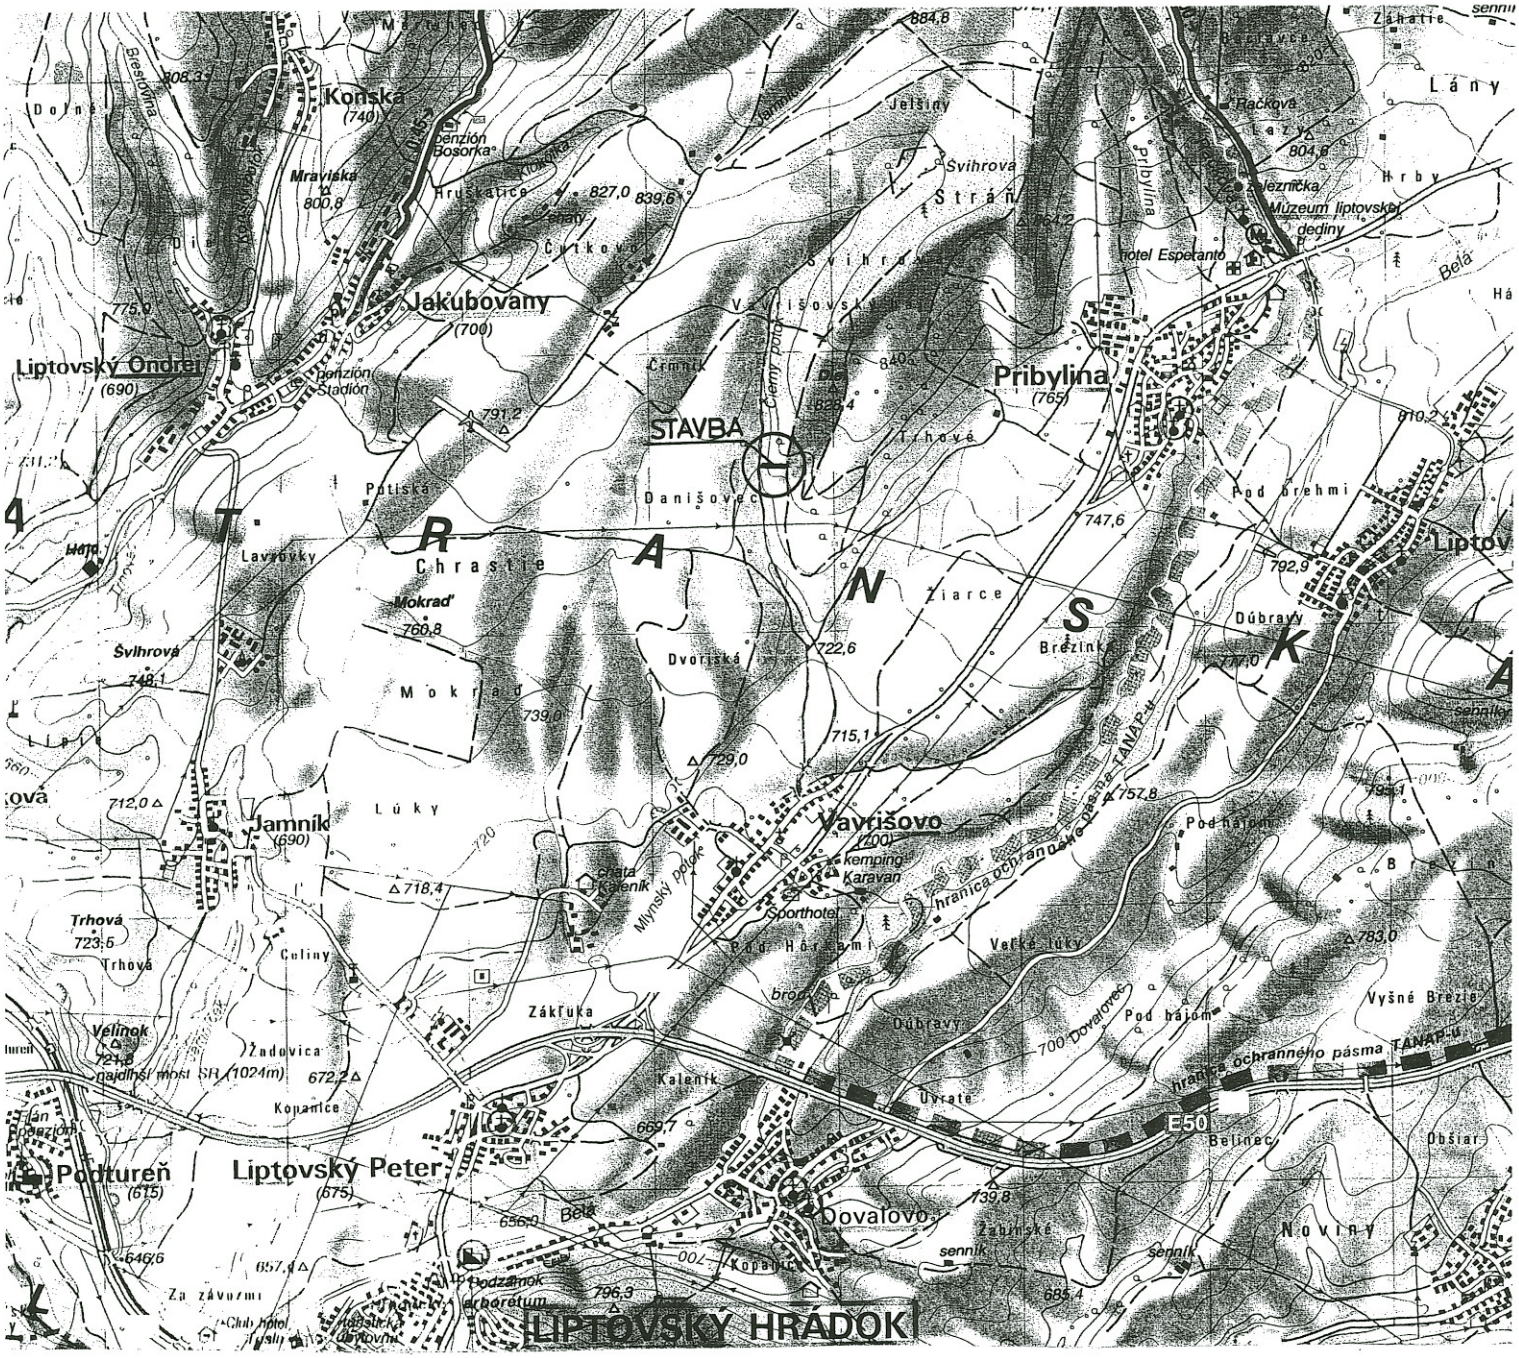


Ing. Alojz ZACHAR
autorizovaný stavebný inžinier
Projektovanie dopravných stavieb

3

Vedúci projektant			PROZAL - Ing. Z A C H A R Alojz
Zodp. projektant	Ing. Alojz Zachar		projektovanie dopravných stavieb
Vypracoval	Ing. Alojz Zachar		Inovecká 5
Investor : URBÁRSKY SPOLOK VO VAVRIŠOVE poz. spol.			974 01 Banská Bystrica
Miesto: VAVRIŠOVO	Okres : LIPTOVSKÝ MIKULÁŠ	Dátum	október 2009
Stavba : REKONŠTRUKCIA PROTIPOŽIARNEJ LESNEJ CESTY V LOKALITE VAVRIŠOVSKÝ HÁJ		Stupeň	PSP
		Mierka:	1:50 000
		Číslo zákazky	2309
Objekt :	LESNÁ CESTA	Číslo prílohy:	2
Príloha :	PREHĽADNÁ SITUÁCIA		