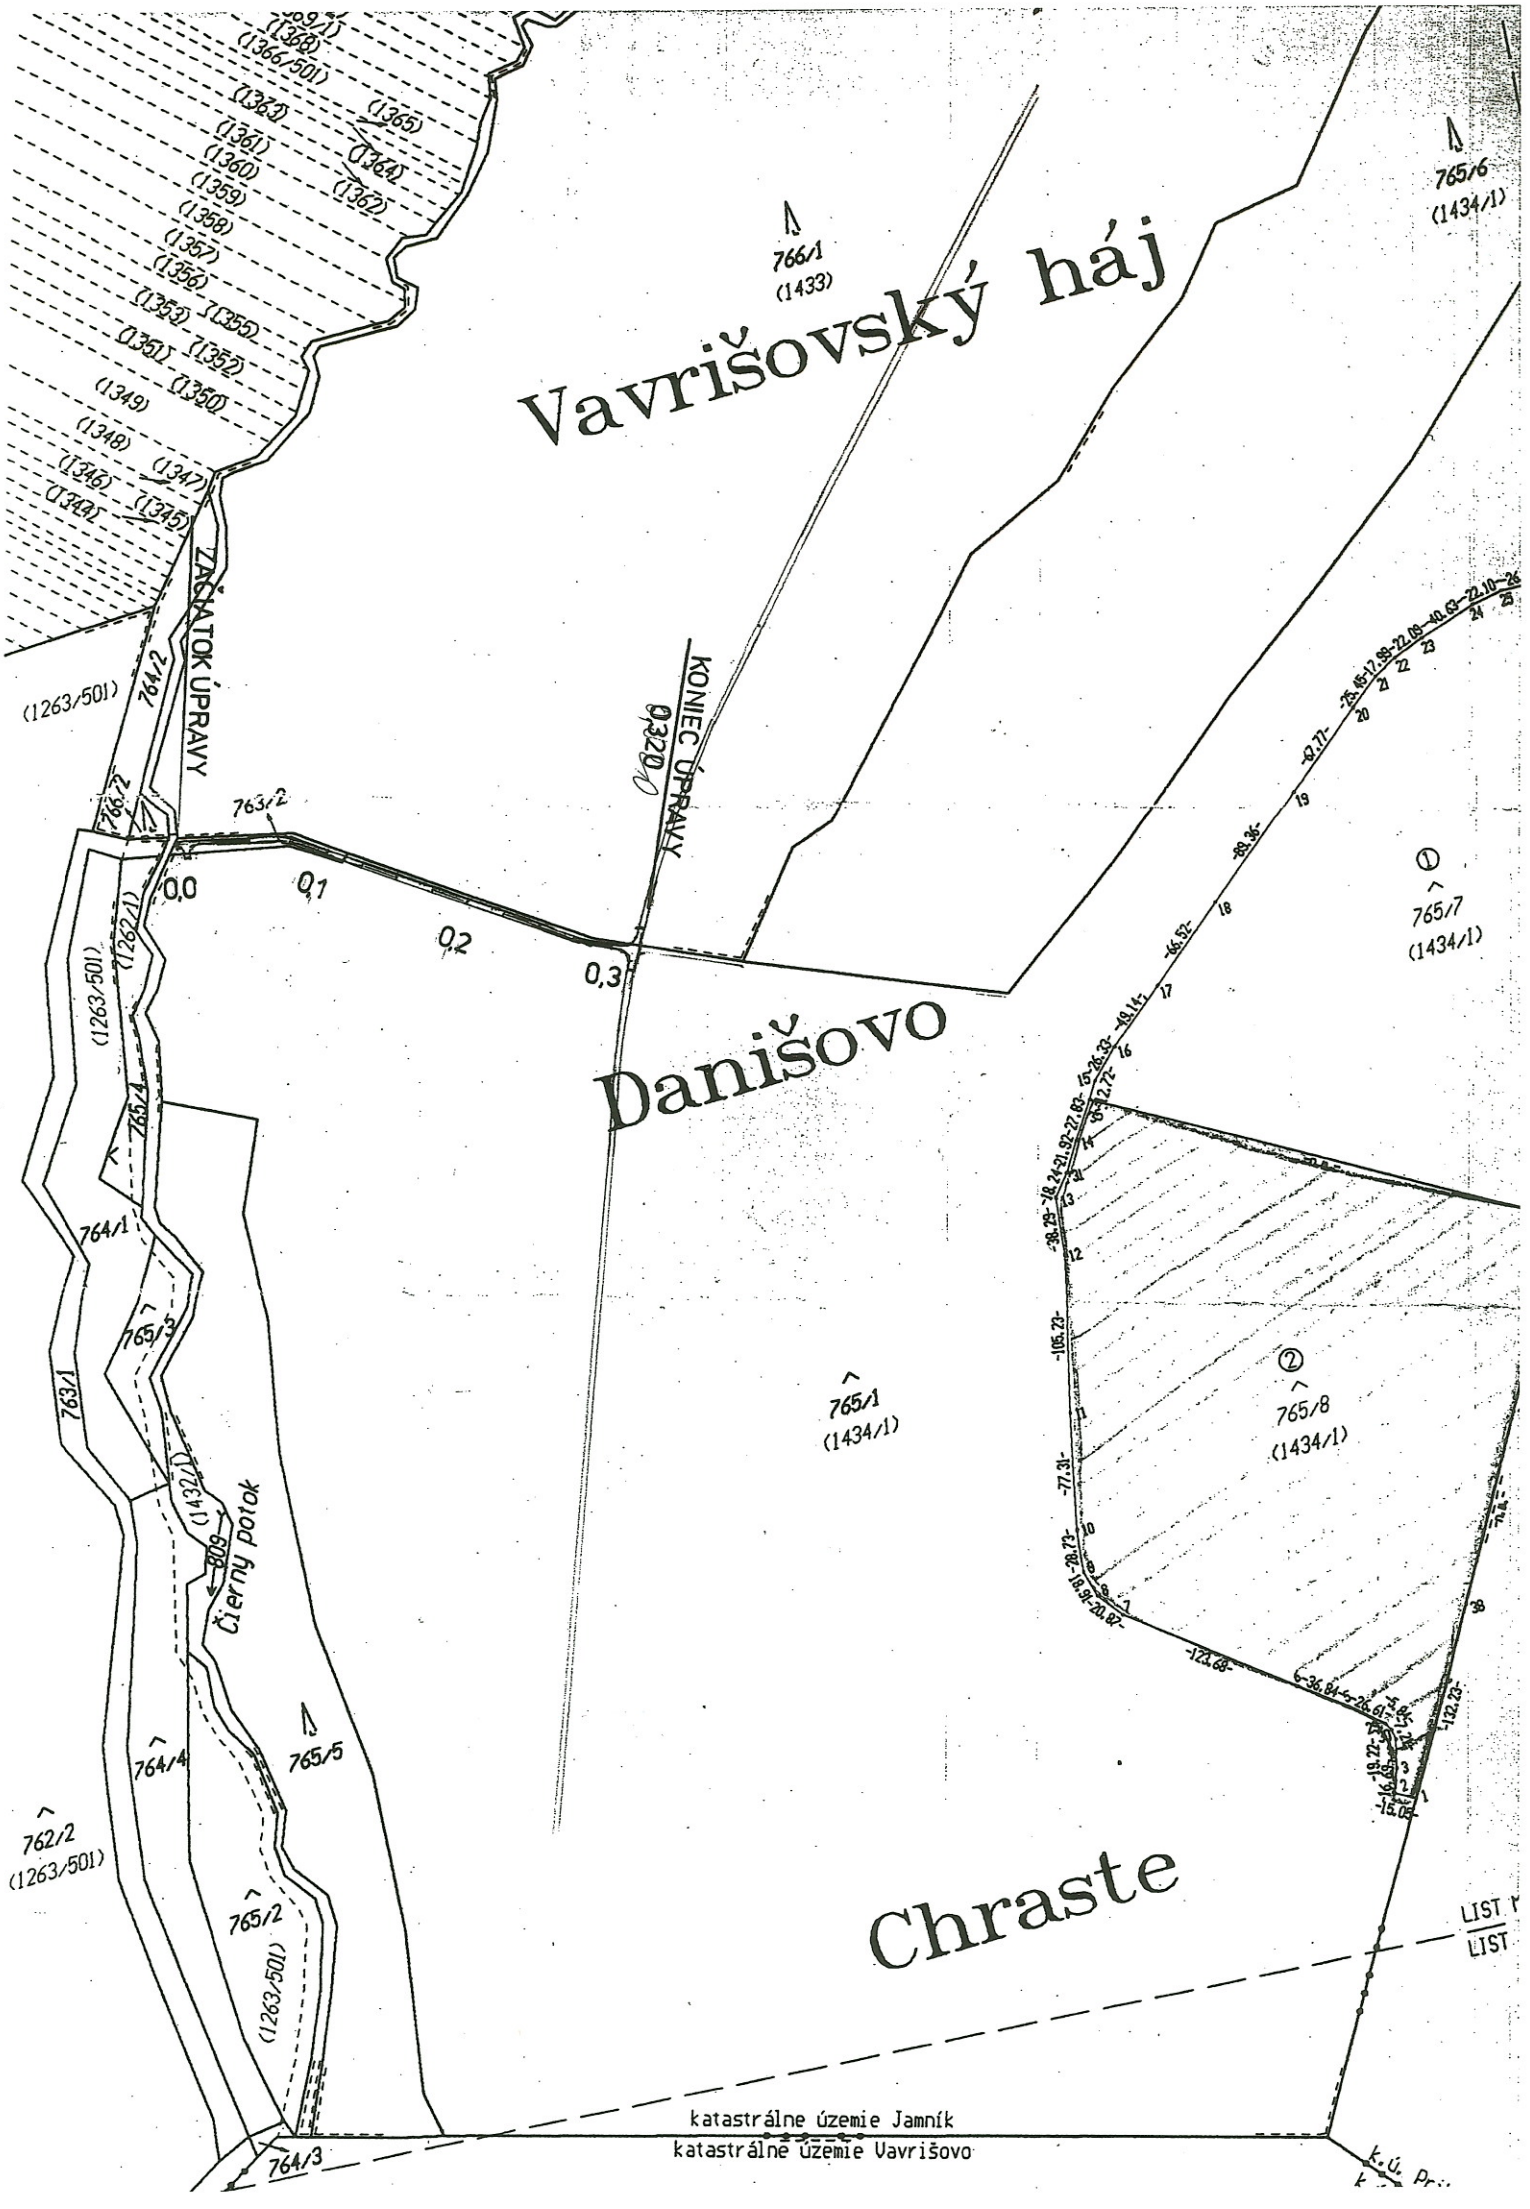

Vavrišovský háj
Danišovo
Chraste
ZAČIATOK ÚPRAVY
KONIEC ÚPRAVY
0,320
0,0
0,1
0,2
0,3
Čierny potok
765/6
(1434/1)
766/1
(1433)
765/7
(1434/1)
765/8
(1434/1)
765/1
(1434/1)
764/2
763/2
762/2
(1263/501)
765/4
764/1
765/3
763/1
764/4
765/5
765/2
764/3
katastrálne územie Jamník
katastrálne územie Vavrišovo



3

Vedúci projektant			PROZAL - Ing. Z A C H A R Alojz	
Zodp. projektant	Ing. Alojz Zachar		projektovanie dopravných stavieb	
Vypracoval	Ing. Alojz Zachar		Inovecká 5	
Investor : URBÁRSKY SPOLOK VO VAVRIŠOVE poz. spol.			974 01 Banská Bystrica	
Miesto: VAVRIŠOVO	Okres : LIPTOVSKÝ MIKULÁŠ		Dátum	október 2009
Stavba : REKONŠTRUKCIA PROTIPOŽIARNEJ LESNEJ CESTY V LOKALITE VAVRIŠOVSKÝ HÁJ			Stupeň	PSP
			Mierka:	1 : 5 000
			Číslo zákazky	2309
Objekt :	LESNÁ CESTA			
Príloha :	PODROBNÁ SITUÁCIA		Číslo prílohy:	3