

1Ld 4,00/30

V ZÁREZE

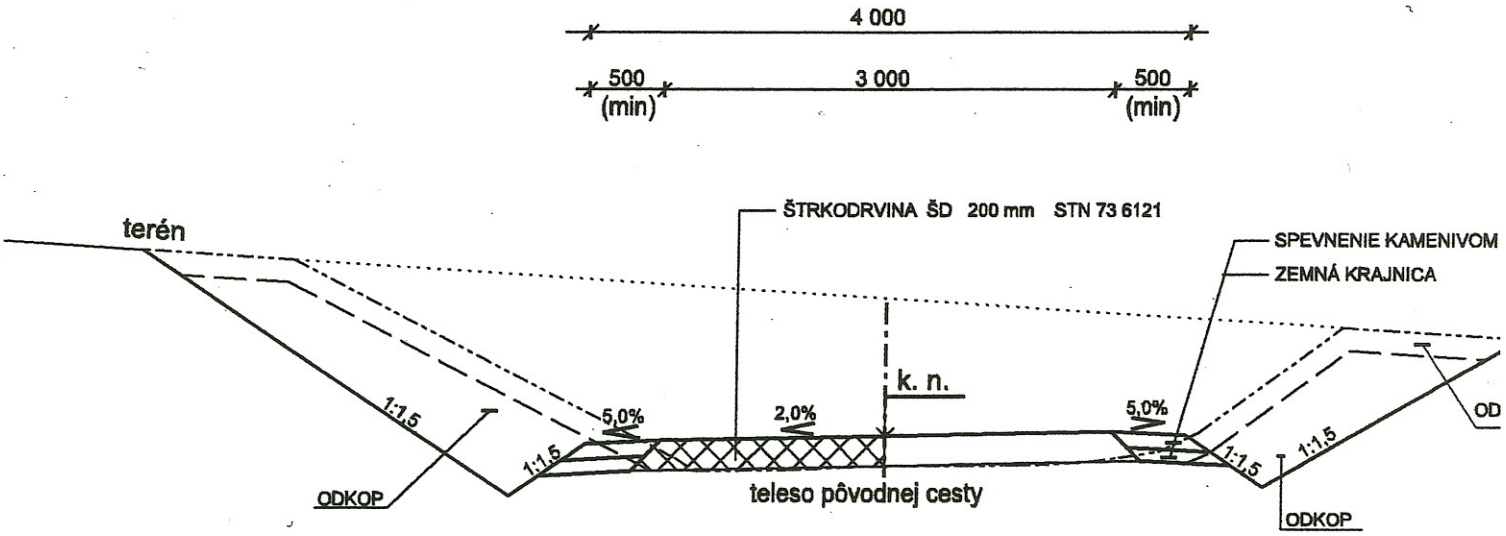

V NÁSYPE

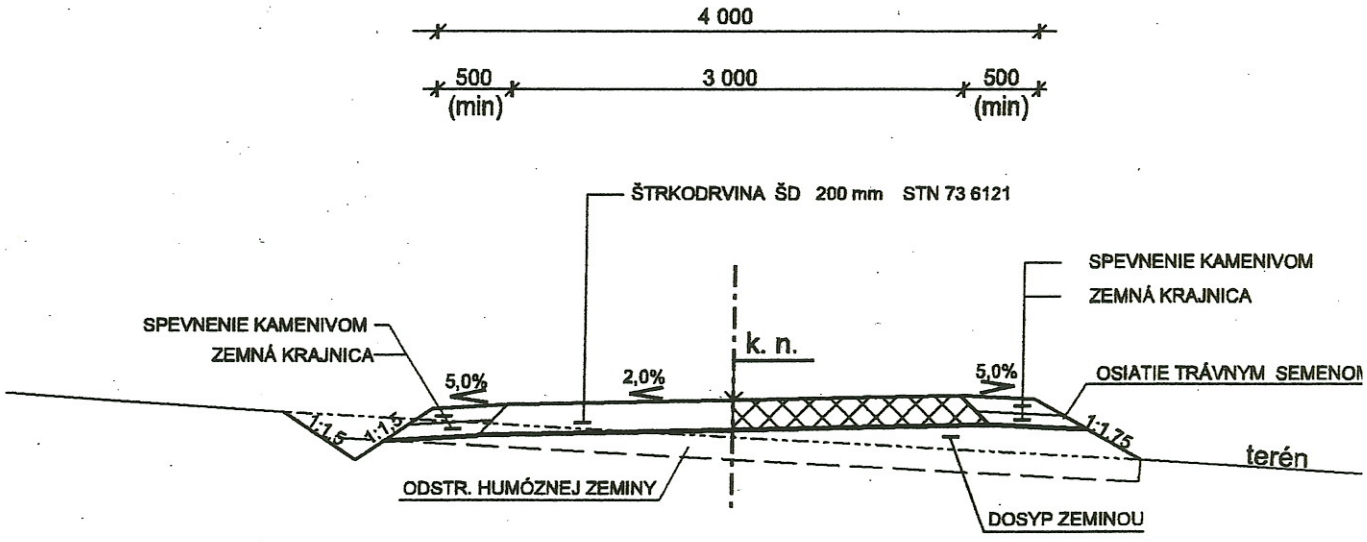

terén

UMÓZNEJ ZEMINY

3

Ved. projektant			Ing. Zachar Alojz PROZAL projektovanie dopravných stavieb Inovecká 5 974 11 Banská Bystrica
Zodp. projektant	Ing. Alojz ZACHAR		
Vypracoval	Ing. Alojz ZACHAR		
Investor	URBÁRSKY SPOLOK VO VAVRIŠOVE poz. spol.		
Miesto	VAVRIŠOVO	Okres LIPTOVSKÝ MIKULÁŠ	Dátum 10/2009
Stavba :	REKONŠTRUKCIA PROTIPOŽIARNEJ LESNEJ CESTY V LOKALITE VAVRIŠOVSKÝ HÁJ		Stupeň DSP Mierka 1 : 50 Č. zákazky 2309
Objekt	LESNÁ CESTA		Č. prílohy 4
Príloha	VZOROVÉ PRIEČNE REZY		